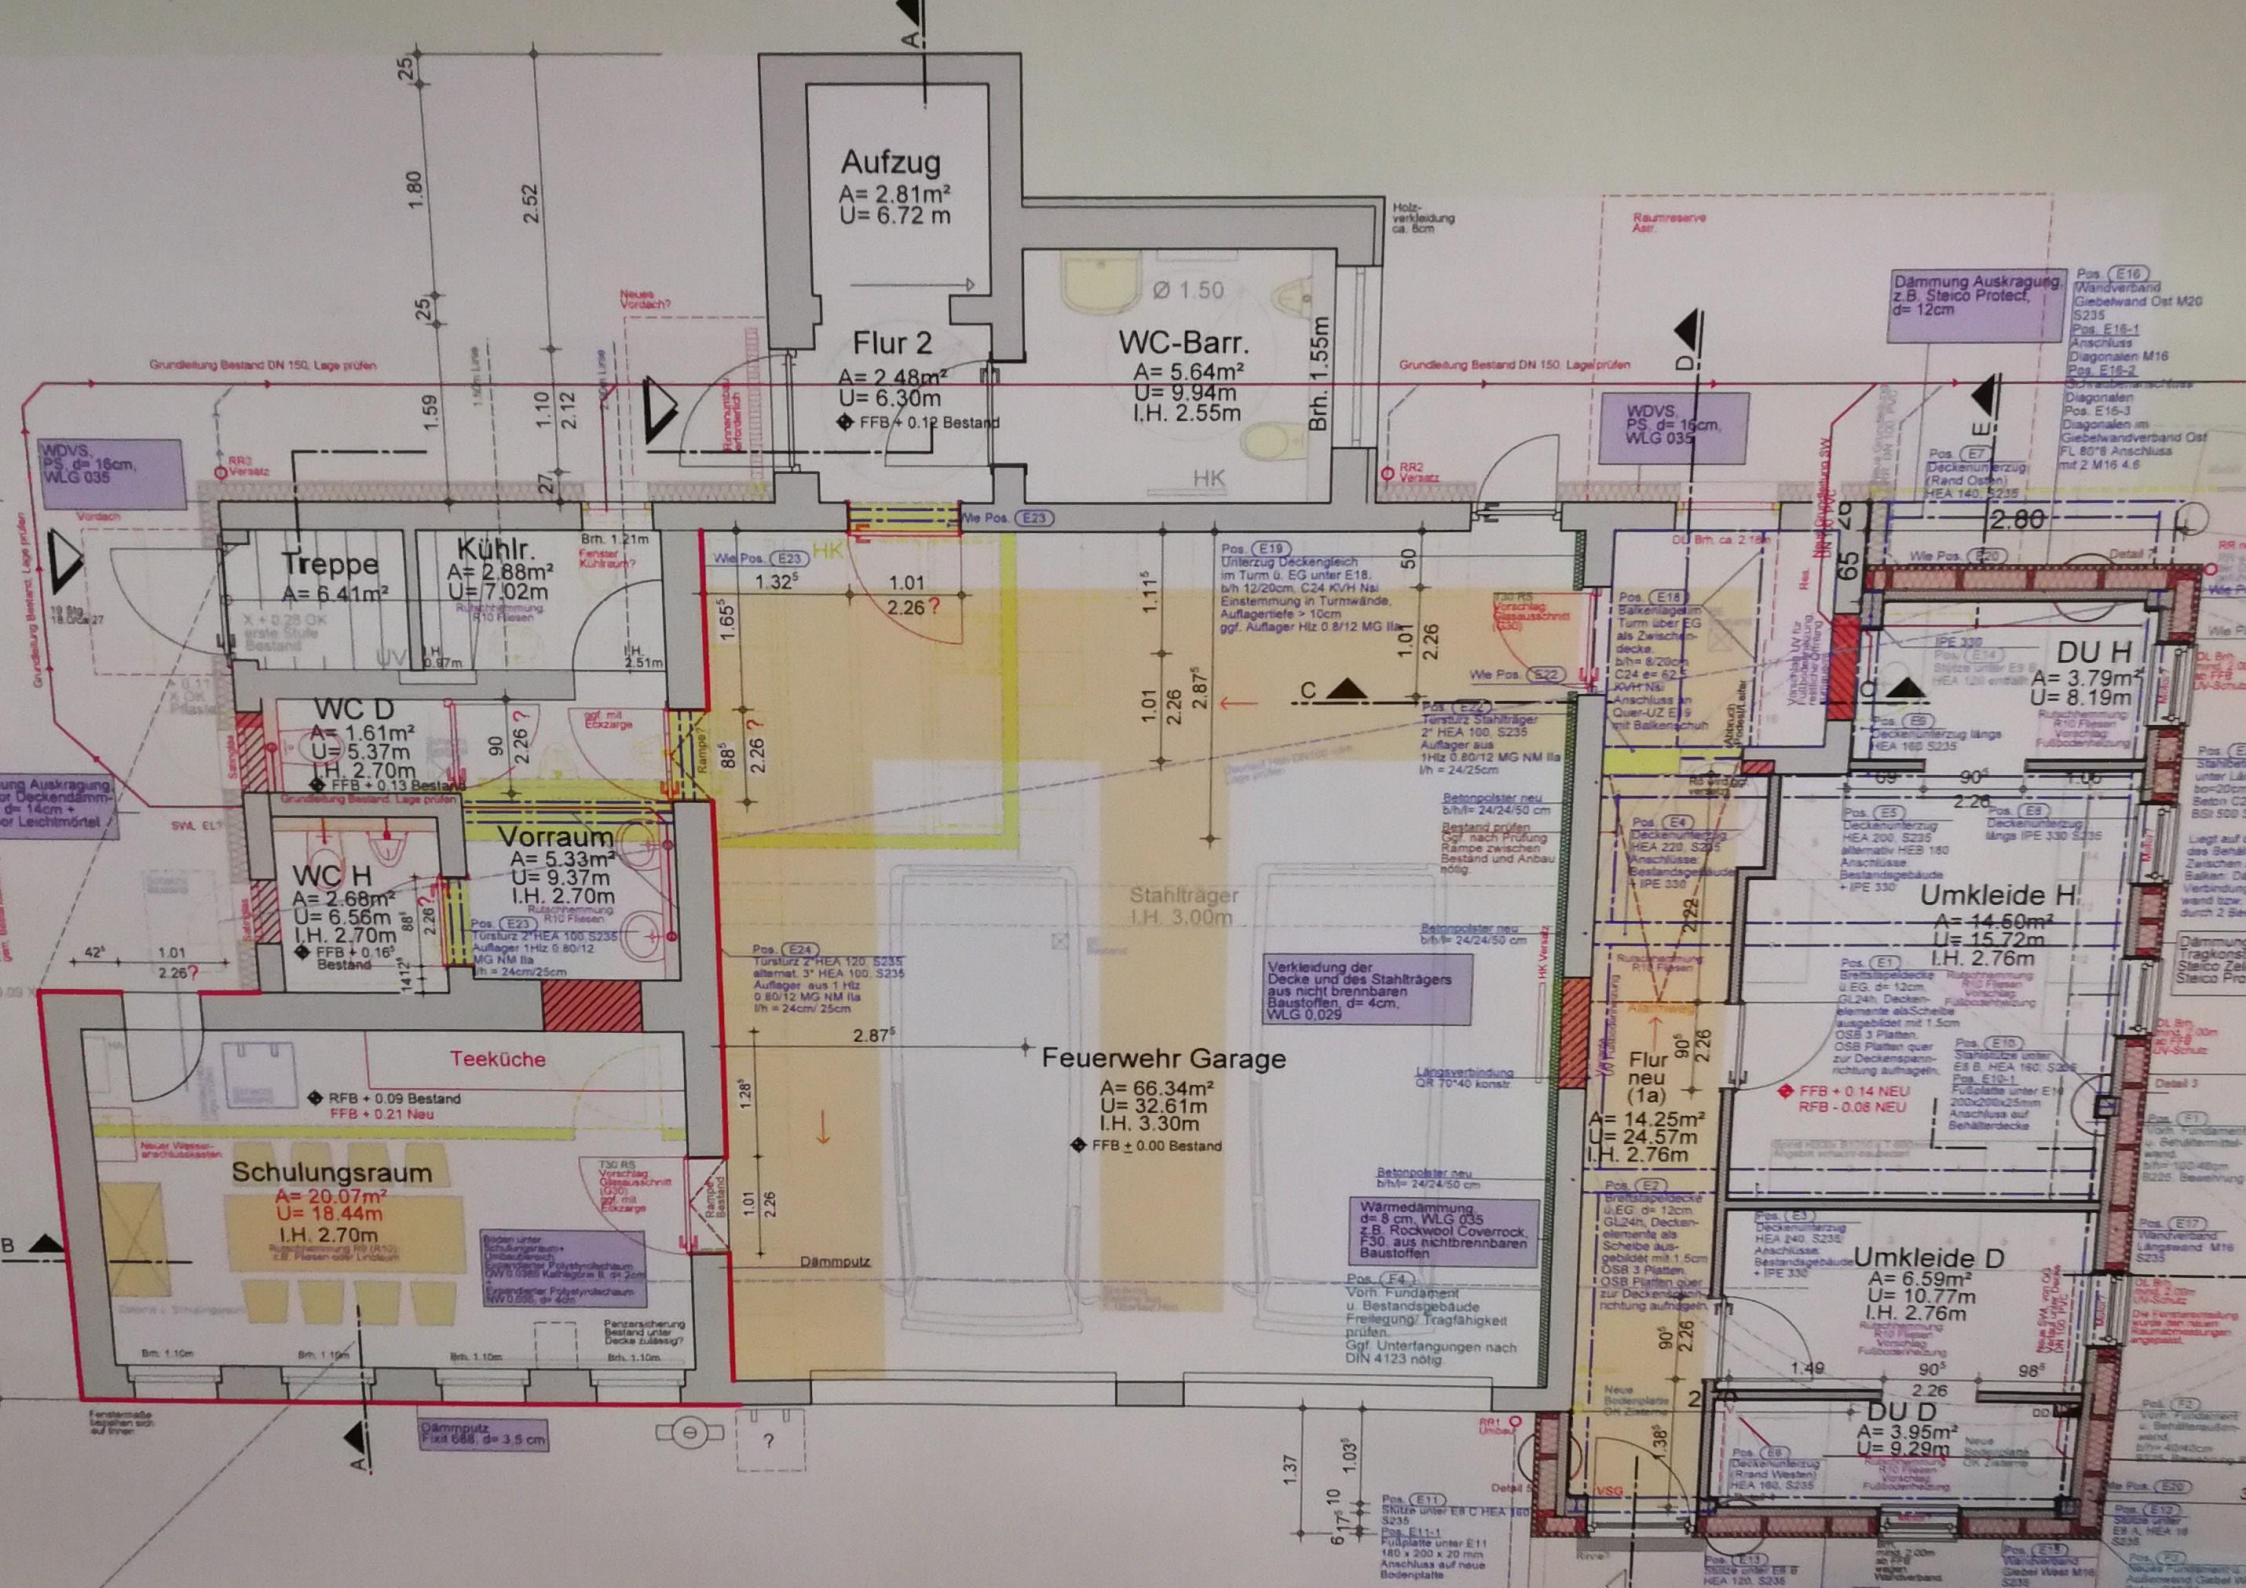
Aufzug
A= 2.81m²
U= 6.72 m
Flur 2
A= 2.48m²
U= 6.30m
FFB + 0.12 Bestand
WC-Barr.
A= 5.64m²
U= 9.94m
l.H. 2.55m
Brh. 1.55m
Ø 1.50
HK
Treppe
A= 6.41m²
Kühlr.
A= 2.88m²
U= 7.02m
WC D
A= 1.61m²
U= 5.37m
l.H. 2.70m
FFB + 0.13 Bestand
WC H
A= 2.68m²
U= 6.56m
l.H. 2.70m
FFB + 0.16 Bestand
Vorraum
A= 5.33m²
U= 9.37m
l.H. 2.70m
Teeküche
RFB + 0.09 Bestand
FFB + 0.21 Neu
Schulungsraum
A= 20.07m²
U= 18.44m
l.H. 2.70m
Stahlträger
l.H. 3.00m
Feuerwehr Garage
A= 66.34m²
U= 32.61m
l.H. 3.30m
FFB ± 0.00 Bestand
Verkleidung der Decke und des Stahlträgers aus nicht brennbaren Baustoffen, d= 4cm, WLG 0,029
Wärmedämmung d= 8 cm, WLG 035 z.B. Rockwool Coverrock, F30, aus nichtbrennbaren Baustoffen
Dämmputz
Flur neu (1a)
A= 14.25m²
U= 24.57m
l.H. 2.76m
FFB + 0.14 NEU
RFB - 0.08 NEU
Umkleide H
A= 14.60m²
U= 15.72m
l.H. 2.76m
DU H
A= 3.79m²
U= 8.19m
Umkleide D
A= 6.59m²
U= 10.77m
l.H. 2.76m
DU D
A= 3.95m²
U= 9.29m
WDVS, PS, d= 16cm, WLG 035
Dämmung Auskragung z.B. Steico Protect, d= 12cm
Grundleitung Bestand DN 150, Lage prüfen

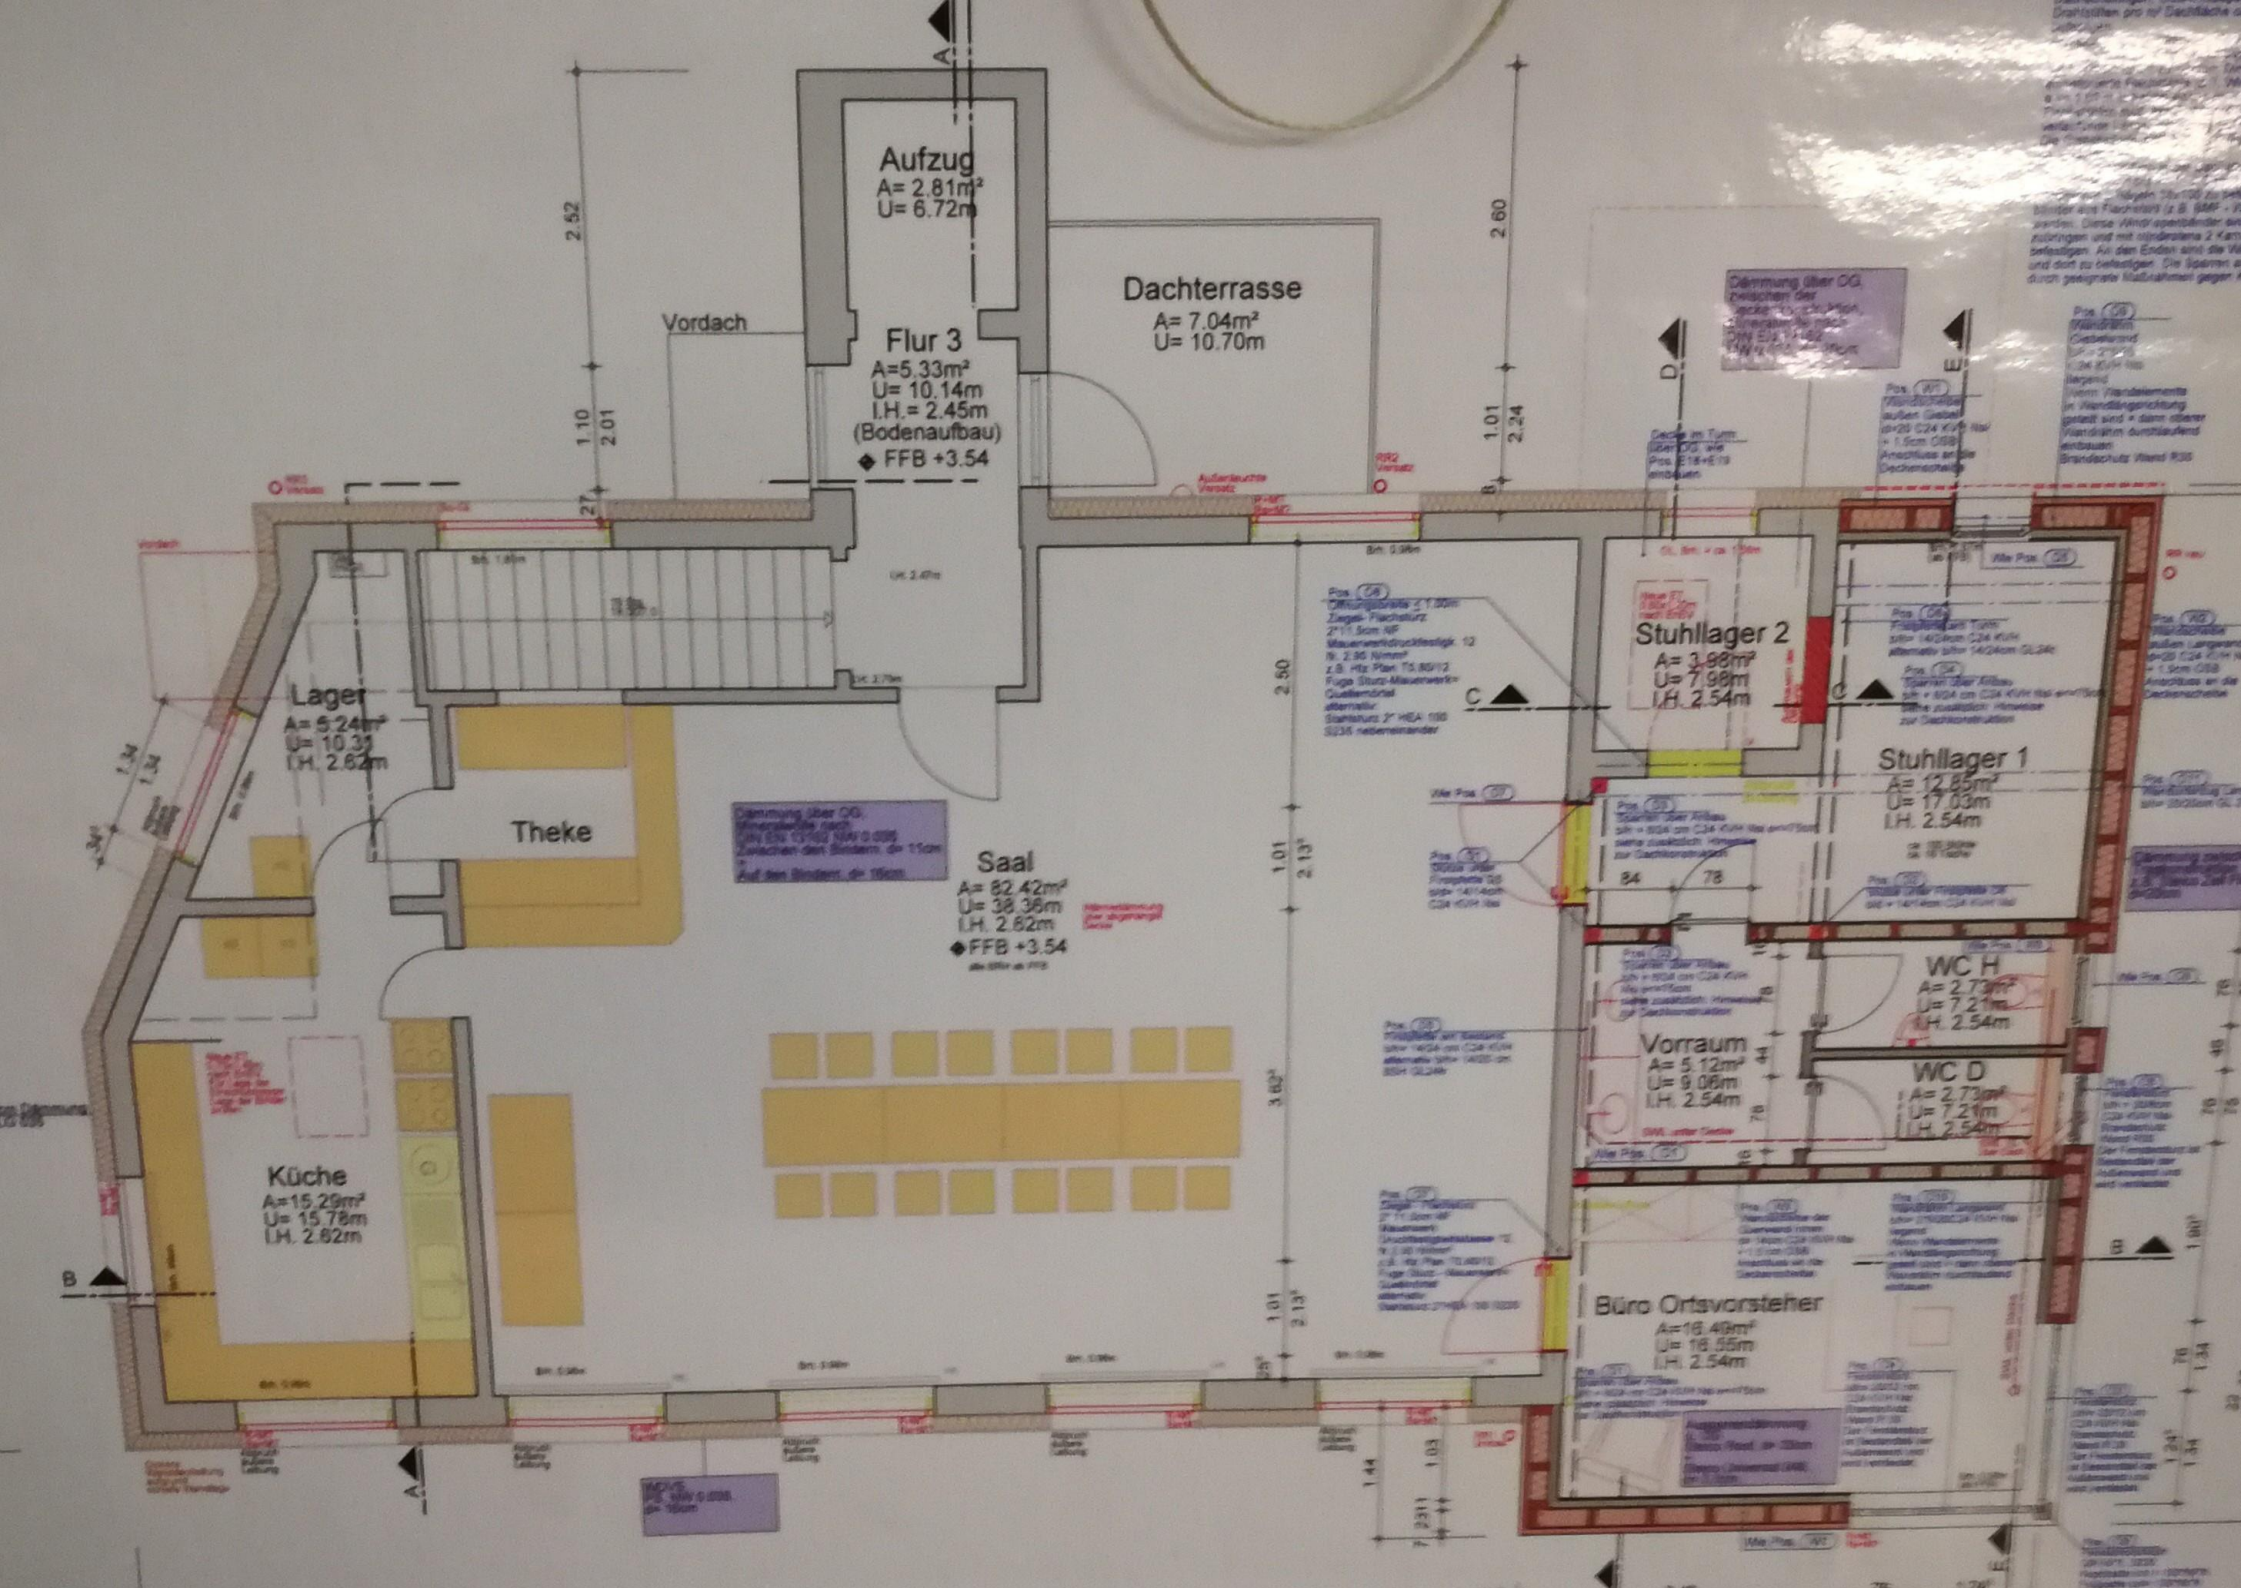
Aufzug
A= 2.81m²
U= 6.72m
Flur 3
A=5.33m²
U= 10.14m
I.H.= 2.45m
(Bodenaufbau)
◆ FFB +3.54
Vordach
Dachterrasse
A= 7.04m²
U= 10.70m
Lager
A= 5.24m²
U= 10.31
I.H. 2.62m
Theke
Saal
A= 82.42m²
U= 38.36m
I.H. 2.82m
◆FFB +3.54
Küche
A=15.29m²
U= 15.78m
I.H. 2.82m
Stuhllager 2
A= 3.98m²
U= 7.98m
I.H. 2.54m
Stuhllager 1
A= 12.85m²
U= 17.03m
I.H. 2.54m
WC H
A= 2.73m²
U= 7.21m
I.H. 2.54m
Vorraum
A= 5.12m²
U= 9.06m
I.H. 2.54m
WC D
A= 2.73m²
U= 7.21m
I.H. 2.54m
Büro Ortsvorsteher
A=16.49m²
U= 16.55m
I.H. 2.54m